


Dren sterowany DS-9

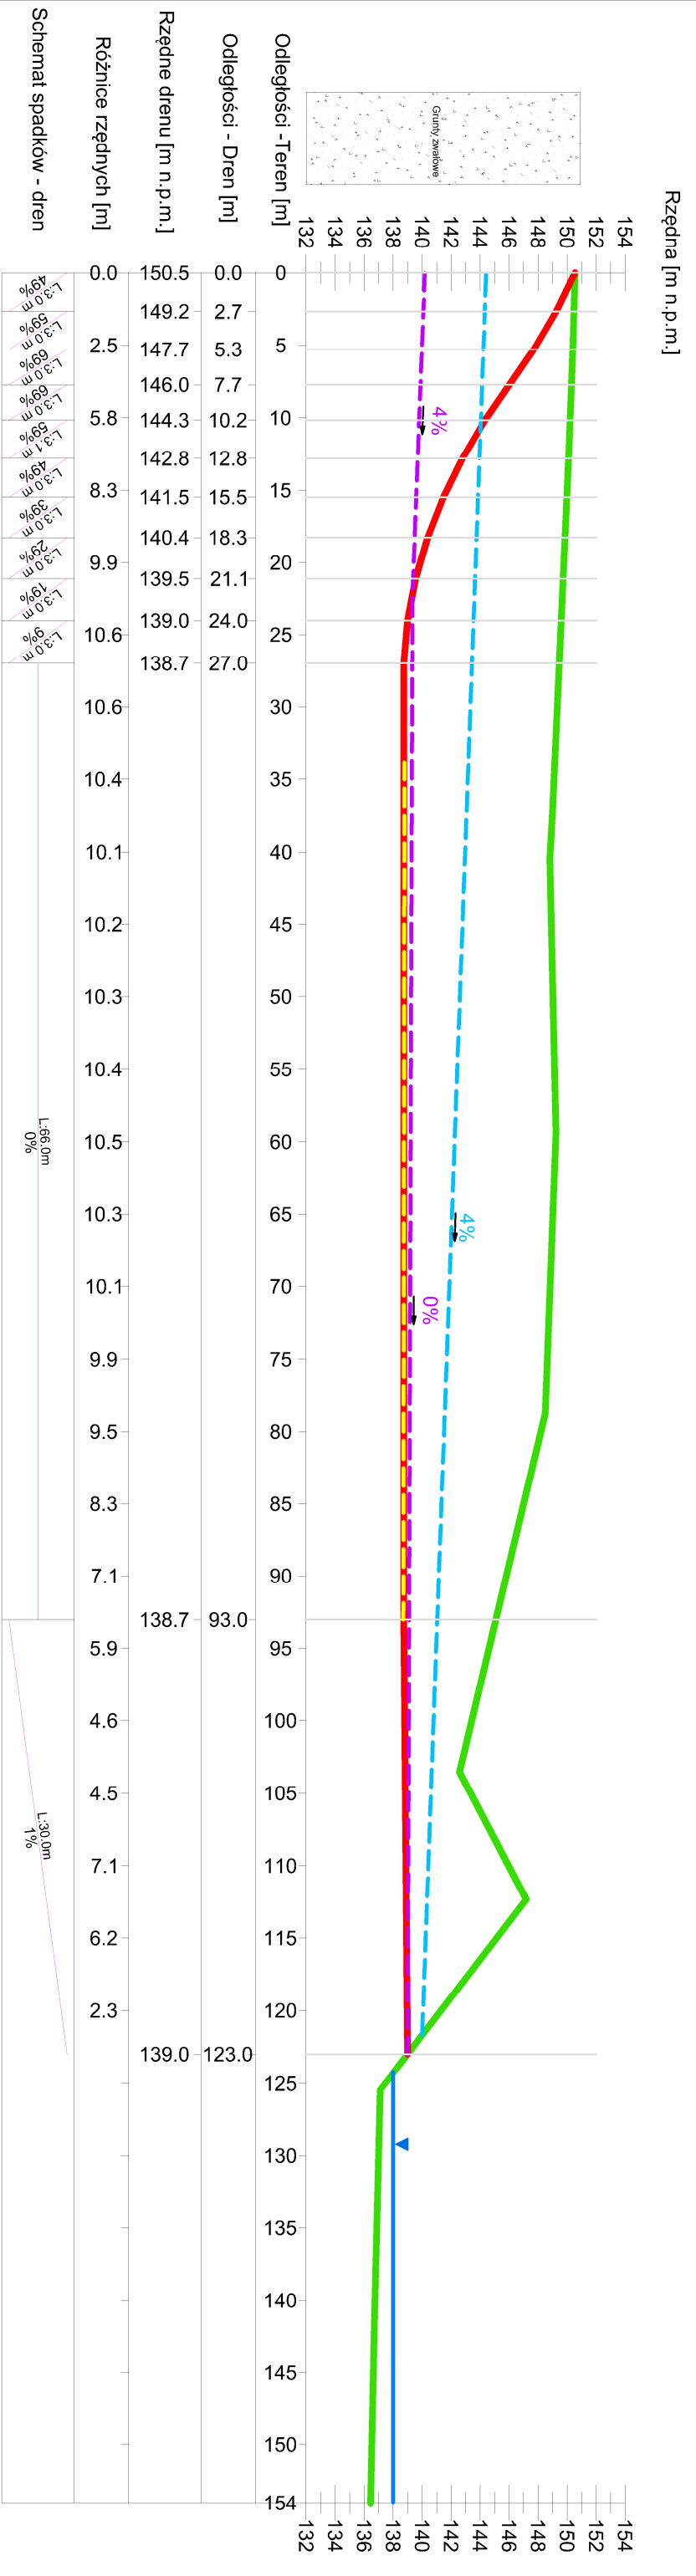

Legenda:

- Teren przed rekultywacją
- Teren po rekultywacji
- Zwierciadło wody w gruncie - prognoza
- Zwierciadło wody w gruncie - aktualne
- Dren
- Rura filtrowa
- Głina
- Głiny zwalowe
- Pospółka
- Pił
- Zwir
- Pasek

Załącznik nr 10:
Profil otworu DS-9

Opracowanie graficzne:
Mgr inż. Katarzyna Kulczyńska
Sprawdził:
Dr inż. Krzysztof Połak