


Dren kierunkowy DK-2

Rzędna [m n.p.m.]

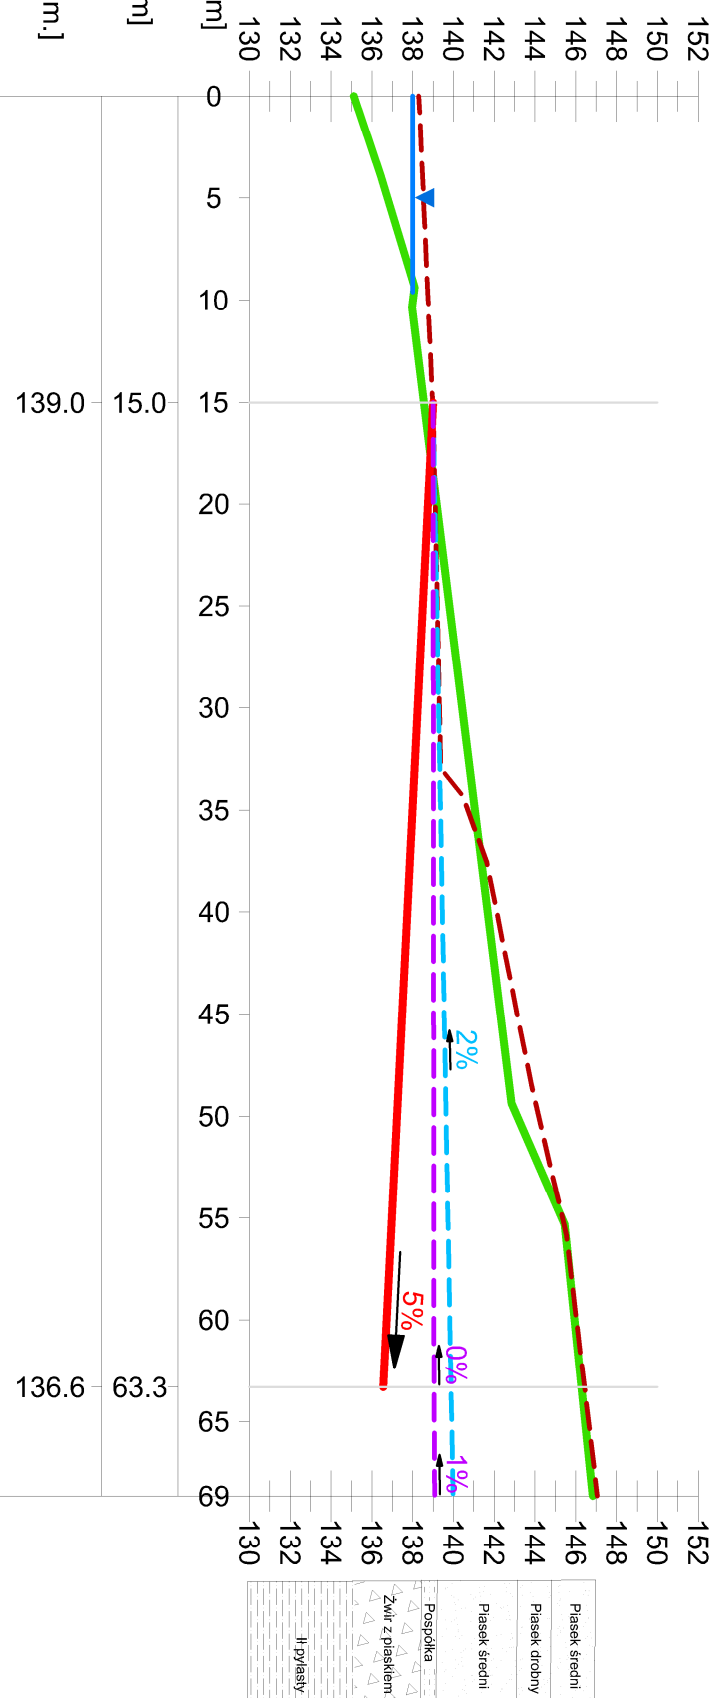

Rzędne drenu [m n.p.m.]

139.0 15.0 63.3 136.6

Legenda:

- - - Teren przed rekultywacją
- Teren po rekultywacji
- - - Zwierciadło wody w jeziorze
- - - Zwierciadło wody w gruncie - aktualne
- - - Zwierciadło wody w gruncie - prognoza
- Dren

- Głina
- Grunty zwalowe
- Piasek
- Pospółka
- Pyl
- Żwir

Załącznik nr 12: Profil otworu DK-2

Opracowanie graficzne: Mgr inż. Katarzyna Kubiszyn

Sprawił: Dr inż. Krzysztof Polak