


Dren kierunkkowy DK-3

Rzędna [m n.p.m.]

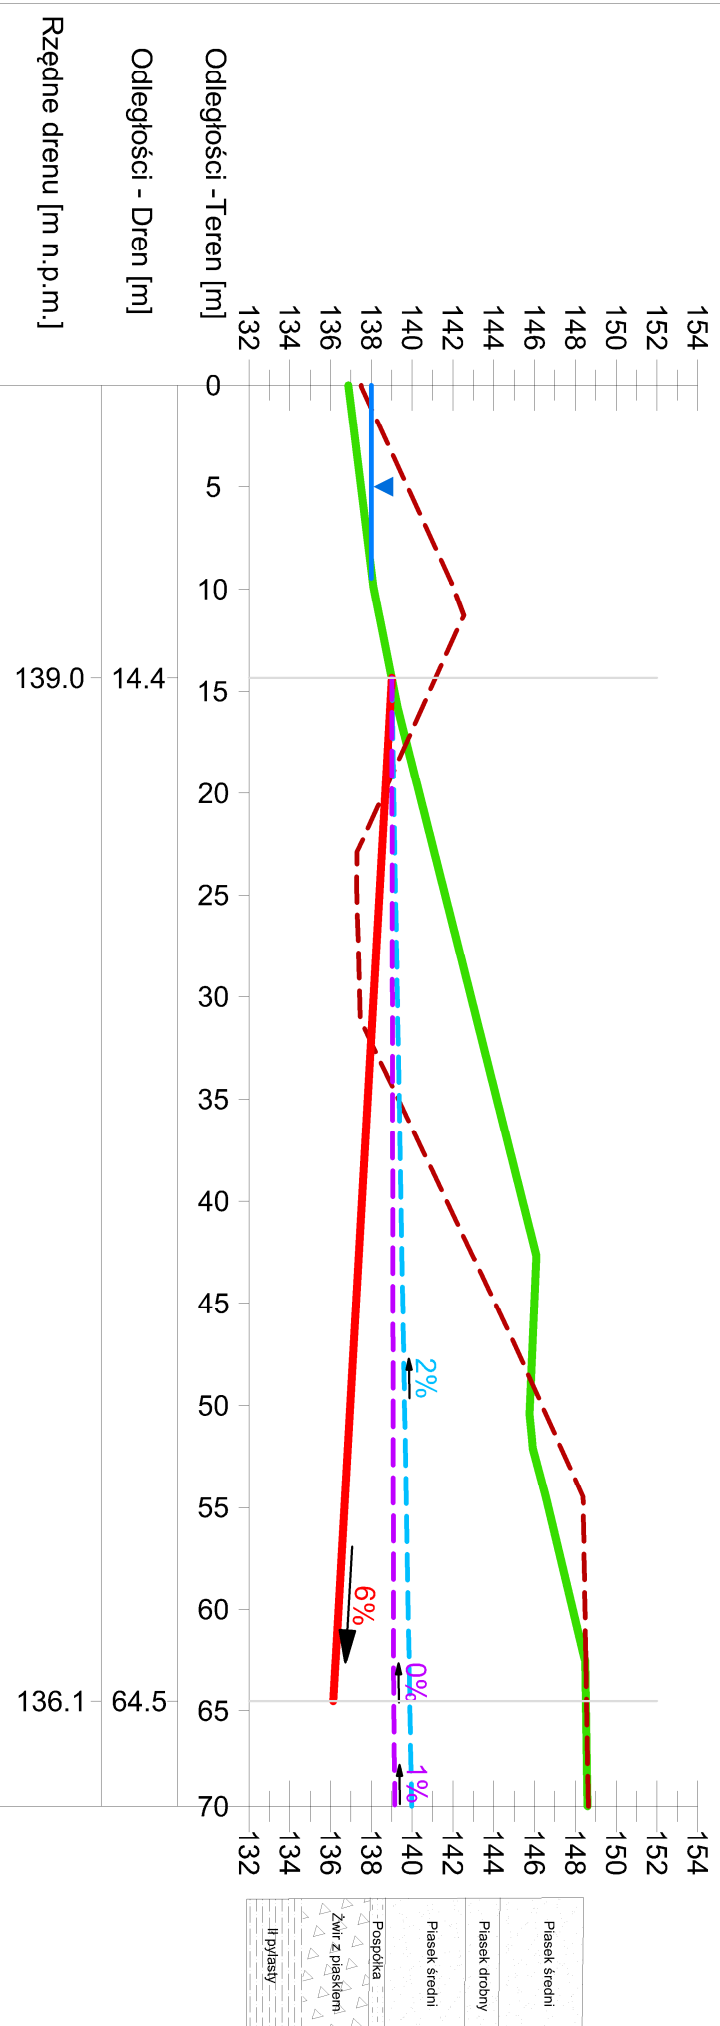

Legenda:

- Teren przed rekultywacją
- Teren po rekultywacji
- Zwierciadło wody w jeziorze
- Zwierciadło wody w gruncie - aktualne
- Zwierciadło wody w gruncie - prognoza
- Dren

	Gлина		Pospółka
	Grunty zwalowe		Pył
	II		Zwir
	Plasek		

	Plasek sredni
	Plasek drobny
	Plasek sredni
	Pospółka
	Zwir z piaskiem
	II pylasty

Załącznik nr 13:

Profil otworu DK-3

Opracowanie
graficzne: Mgr inż. Katarzyna Kubiszyn

Sprawdził: Dr inż. Krzysztof Polak