


Dren kierunkowy DK-4

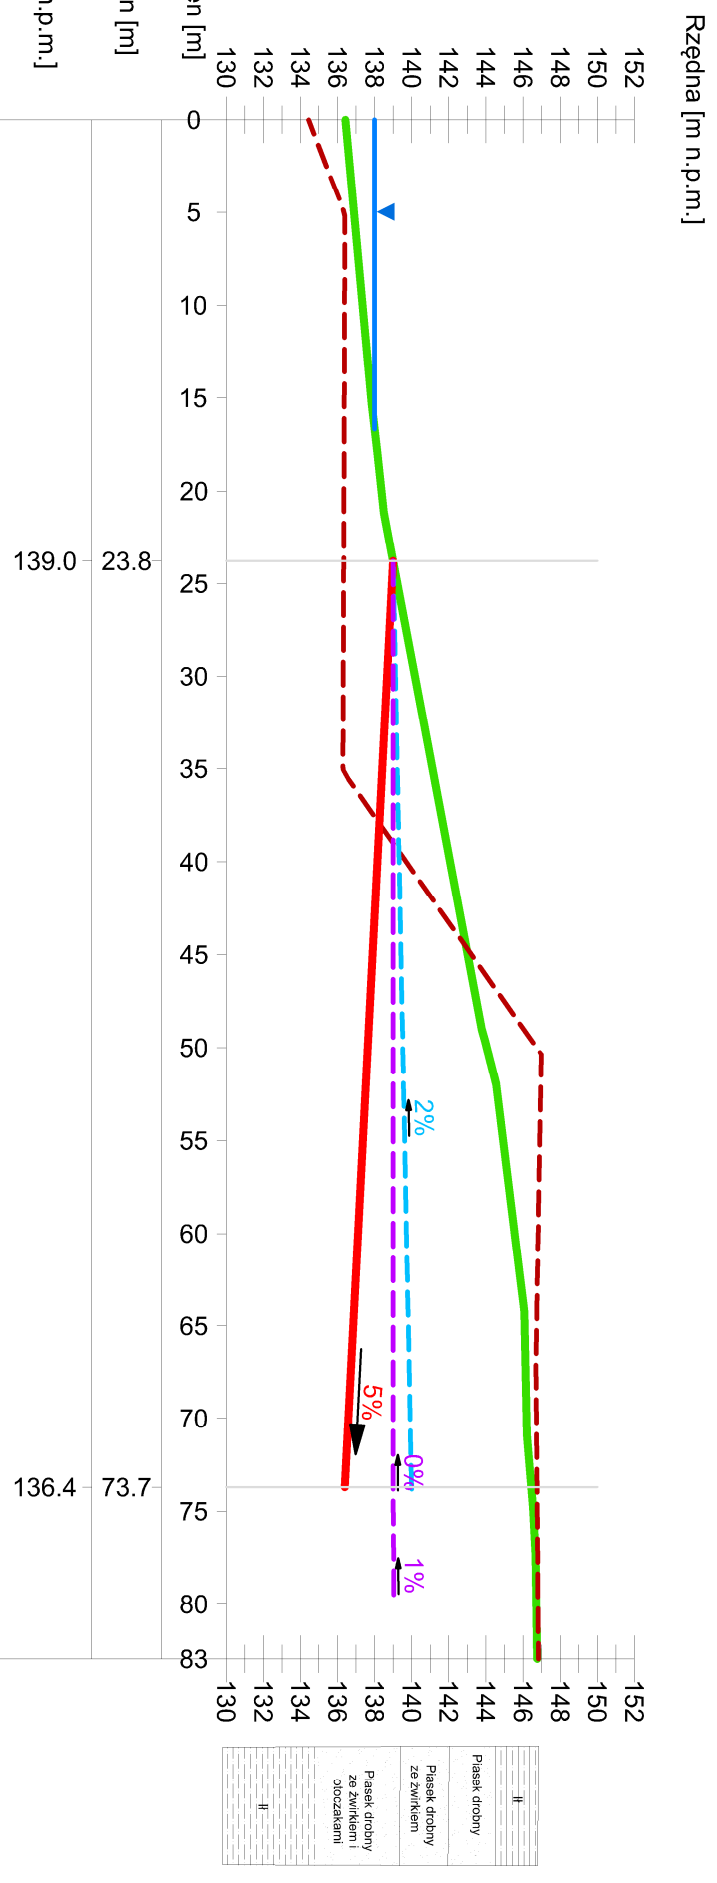

Legenda:

- - - Teren przed rekultywacją
- Teren po rekultywacji
- Zwierciadło wody w jeziorze
- - - Zwierciadło wody w gruncie - aktualne
- - - Zwierciadło wody w gruncie - prognoza
- Dren

	Gлина
	Grunty zwładowe
	II
	Piasek
	Pospółka
	Pył
	Zwir

Załącznik nr 14:	
Profil otworu DK-4	
Opracowanie graficzne:	Mgr inż. Katarzyna Kubiszyn
Sprawdził:	Dr inż. Krzysztof Polak