


# Dren kierunkowy DK-7

Rzędna [m n.p.m.]

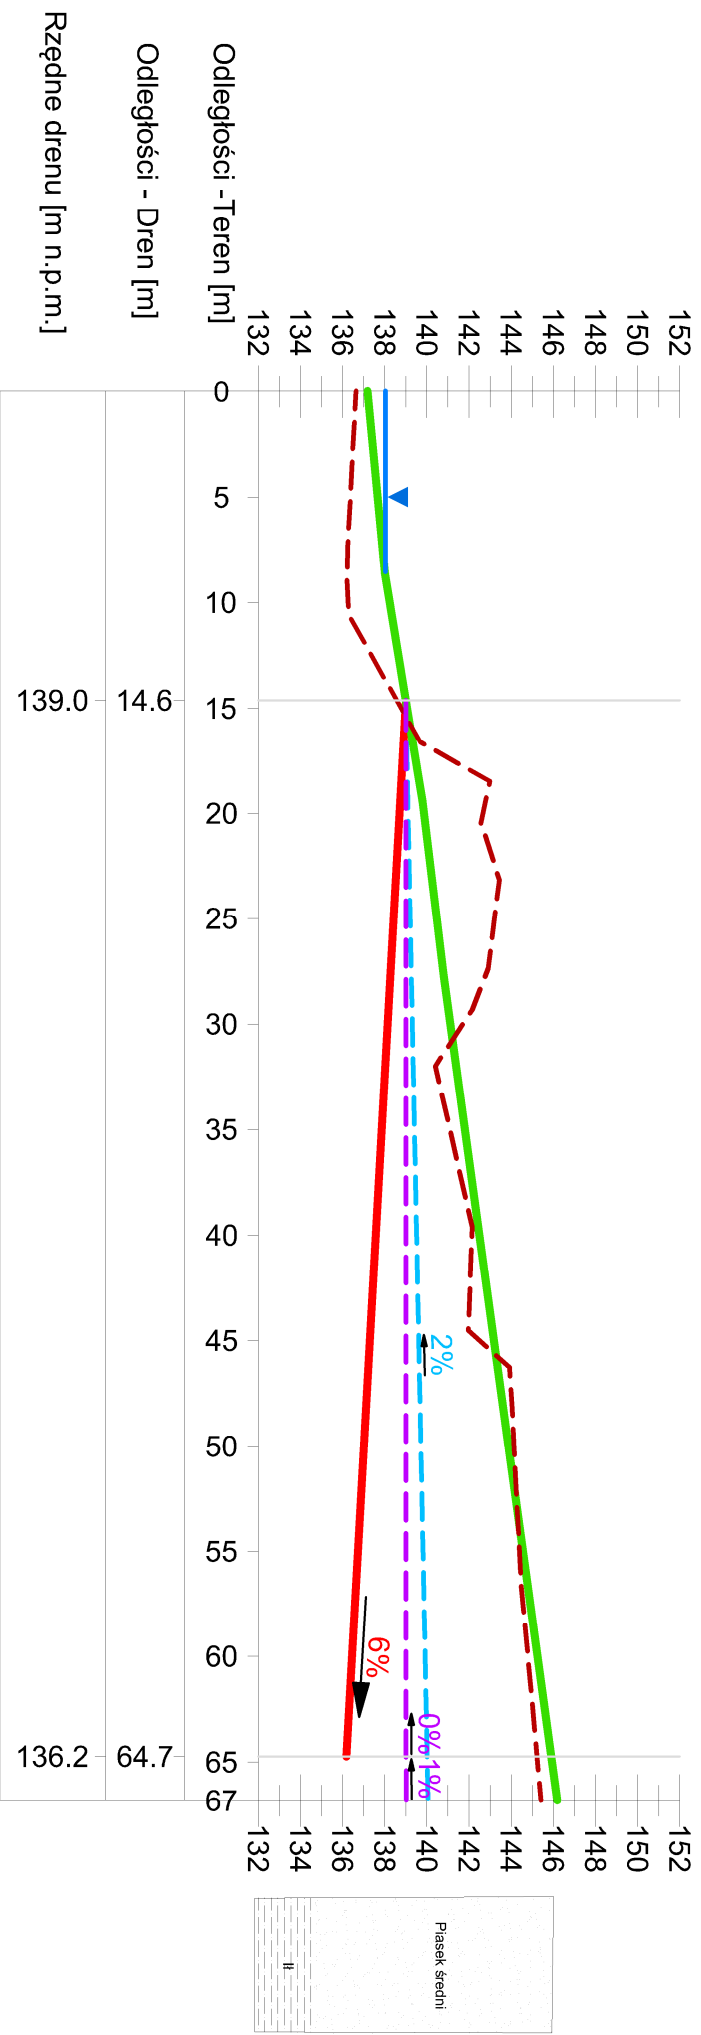

## Legenda:

- Teren przed rekultywacją
- Teren po rekultywacji
- Zwierciadło wody w jeziorze
- Zwierciadło wody w gruncie - aktualne
- Zwierciadło wody w gruncie - prognoza
- Dren

	Gлина		Pospółka
	Grunty zwałowe		Pyl
	II		Zwir
	Pasek		

## Załącznik nr 17: Profil otworu DK-7

Opracowanie graficzne: Mgr inż. Katarzyna Kubiszyn

Sprawdził: Dr inż. Krzysztof Polak