


Dren kierunkowy DK-8

Rzędna [m n.p.m.]

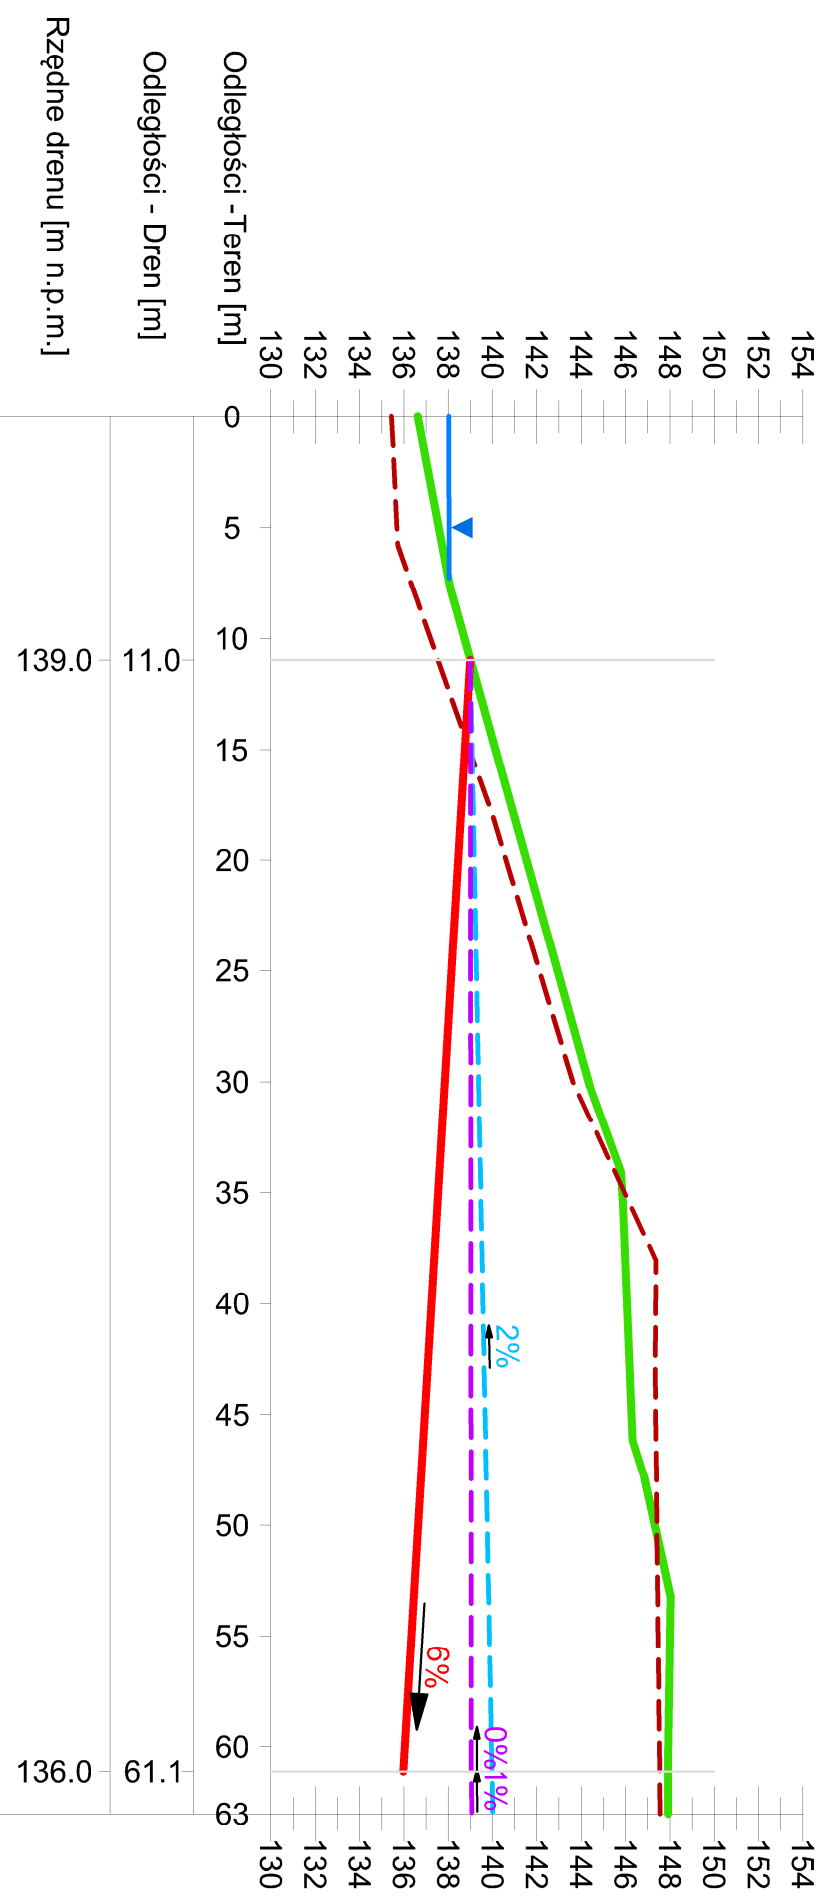

Rzędne drenu [m n.p.m.]

Legenda:

- Teren przed rekultywacją
- Teren po rekultywacji
- Zwierciadło wody w jeziorze
- Zwierciadło wody w gruncie - aktualne
- Zwierciadło wody w gruncie - prognoza
- Dren

- Głina
- Grunty zwalowe
- Piasek
- Pospółka
- Pył
- Żwir

Załącznik nr 18:
Profil otworu DK-8

Opracowanie graficzne:
Mgr inż. Katarzyna Kubiszyn

Sprawił:
Dr inż. Krzysztof Polak