


Dren kierunkowy DK-9

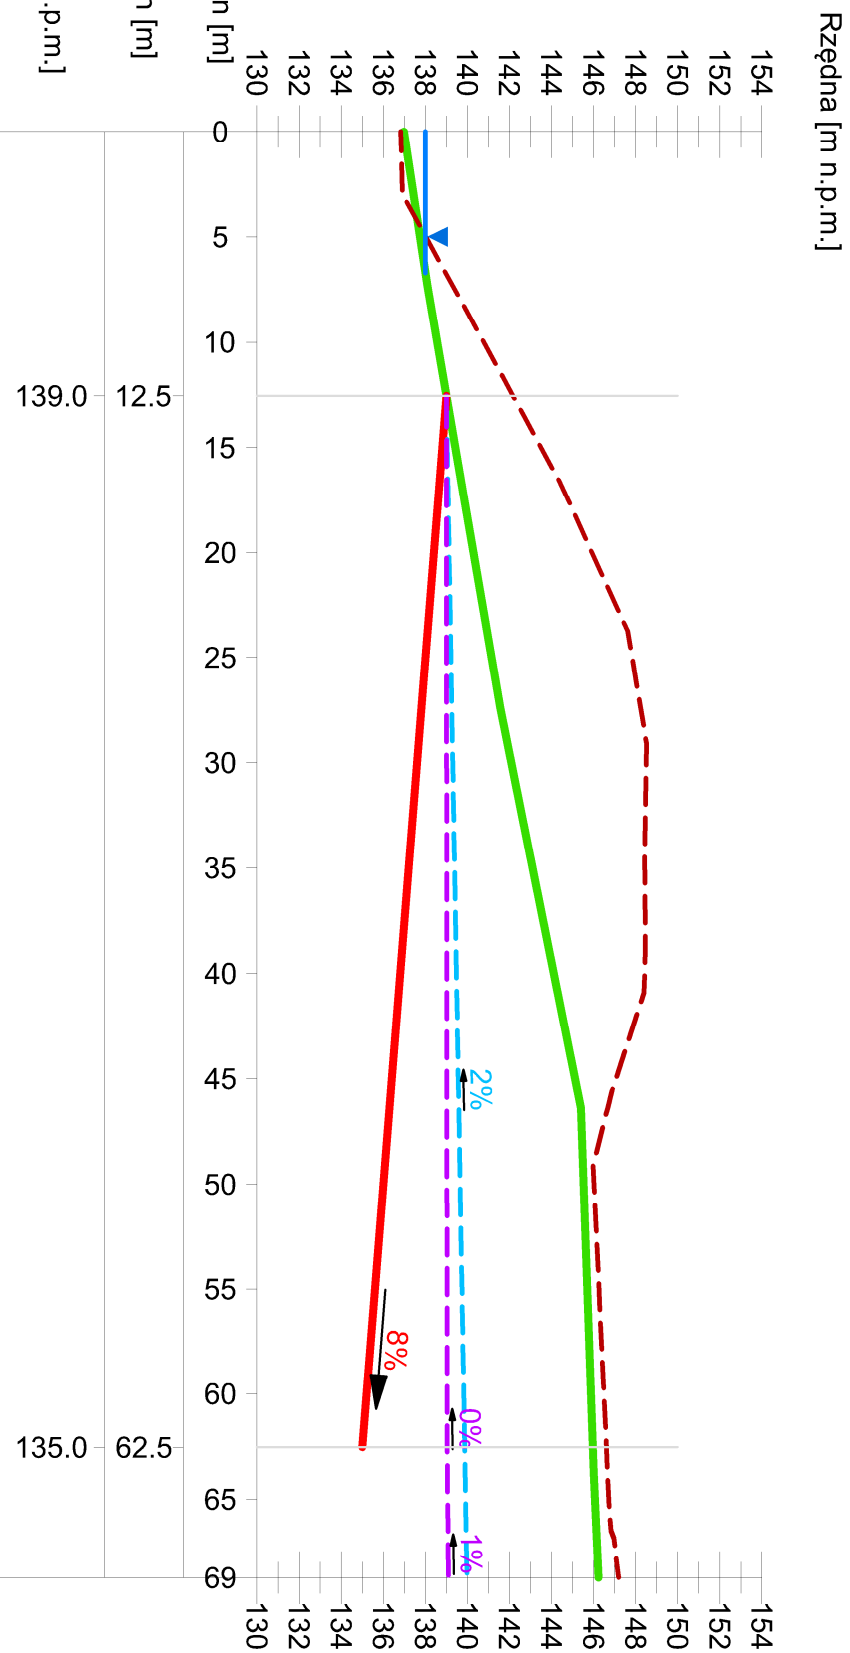

- Legenda:**
- - - Teren przed rekultywacją
 - Teren po rekultywacji
 - Zwierciadło wody w jeziorze
 - - - Zwierciadło wody w gruncie - aktualne
 - - - Zwierciadło wody w gruncie - prognoza
 - Dren

	Gлина		Pospółka
	Grunty zwalowe		Pyl
	II		Zwir
	Piaszek		

	Piaszek średni
	Piaszek średni z pojedynczymi ziarnami żwiru
	Piaszek drobny
	Piaszek średni
	Pyl piaszczysty

Załącznik nr 19:
Profil otworu DK-9

Opracowanie graficzne: Mgr inż. Katarzyna Kubiszyn

Sprawdził: Dr inż. Krzysztof Polak