



Dren kierunkowy DK-10

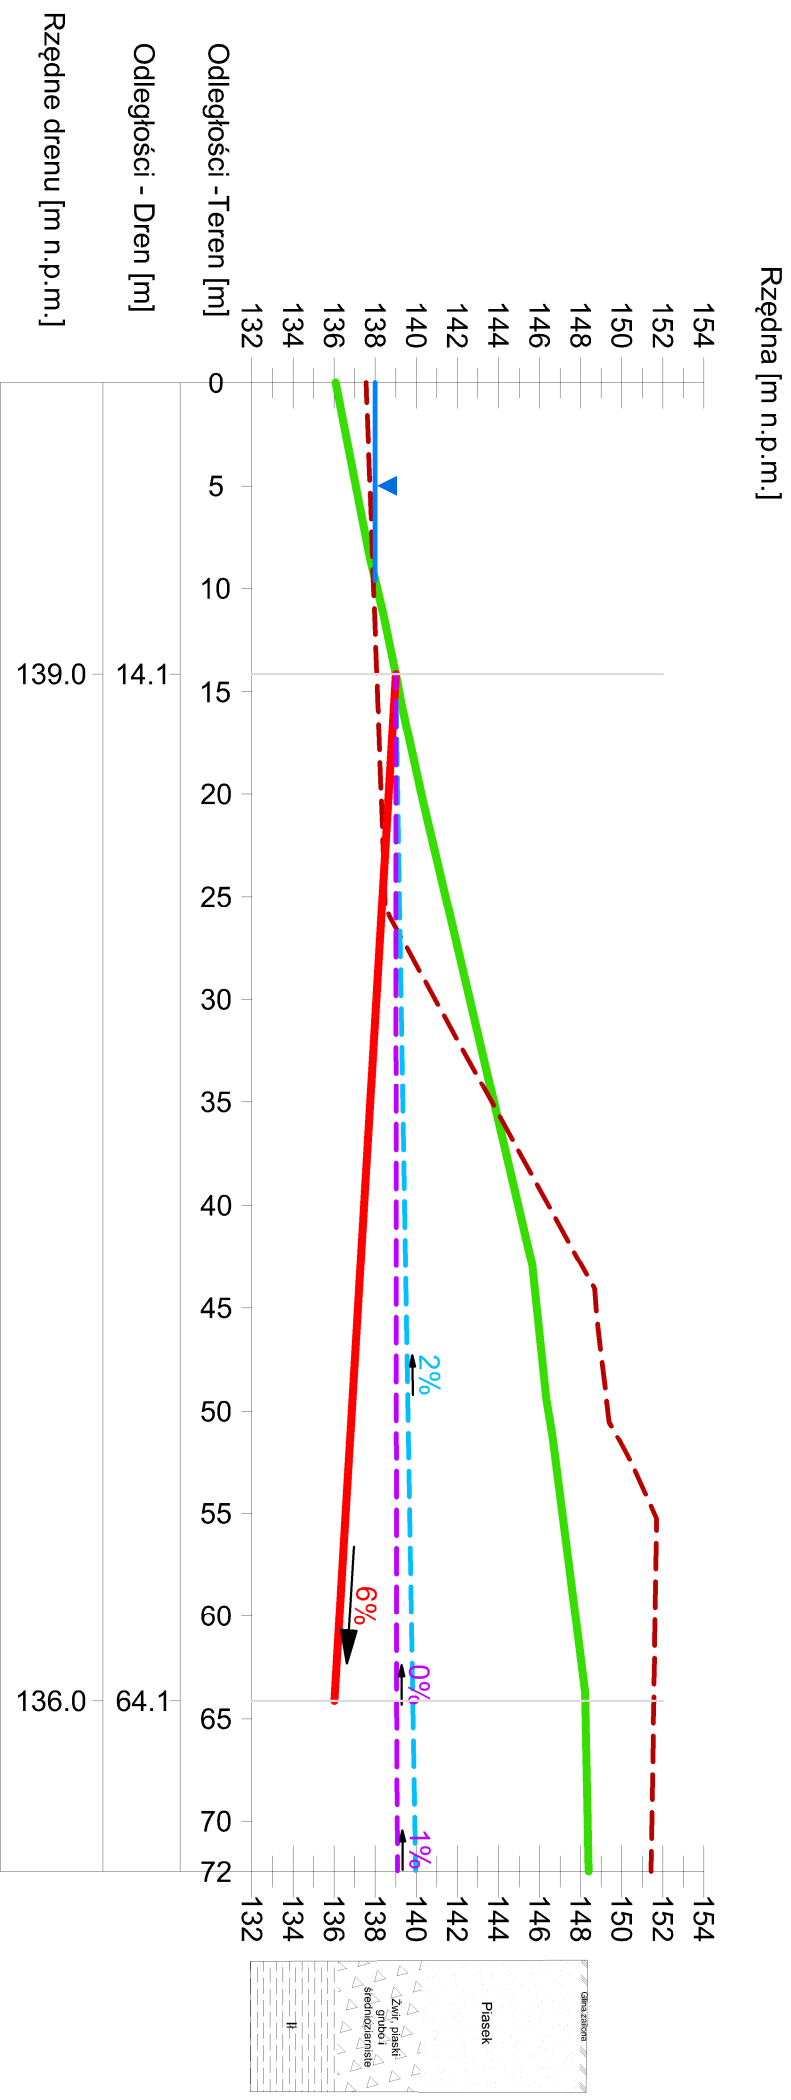

Legenda:

- Teren przed rekultywacją
- Teren po rekultywacji
- Zwierciadło wody w jeziorze
- Zwierciadło wody w gruncie - aktualne
- Zwierciadło wody w gruncie - prognoza
- Dren

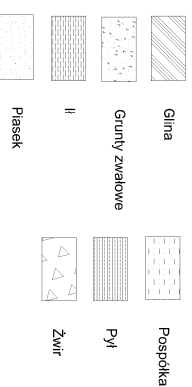

Załącznik nr 20: Profil otworu DK-10

Opracowanie graficzne:
Mgr inż. Katarzyna Kubiszyn

Sprawdził:
Dr inż. Krzysztof Polak