



Dren kierunkowy DK-11

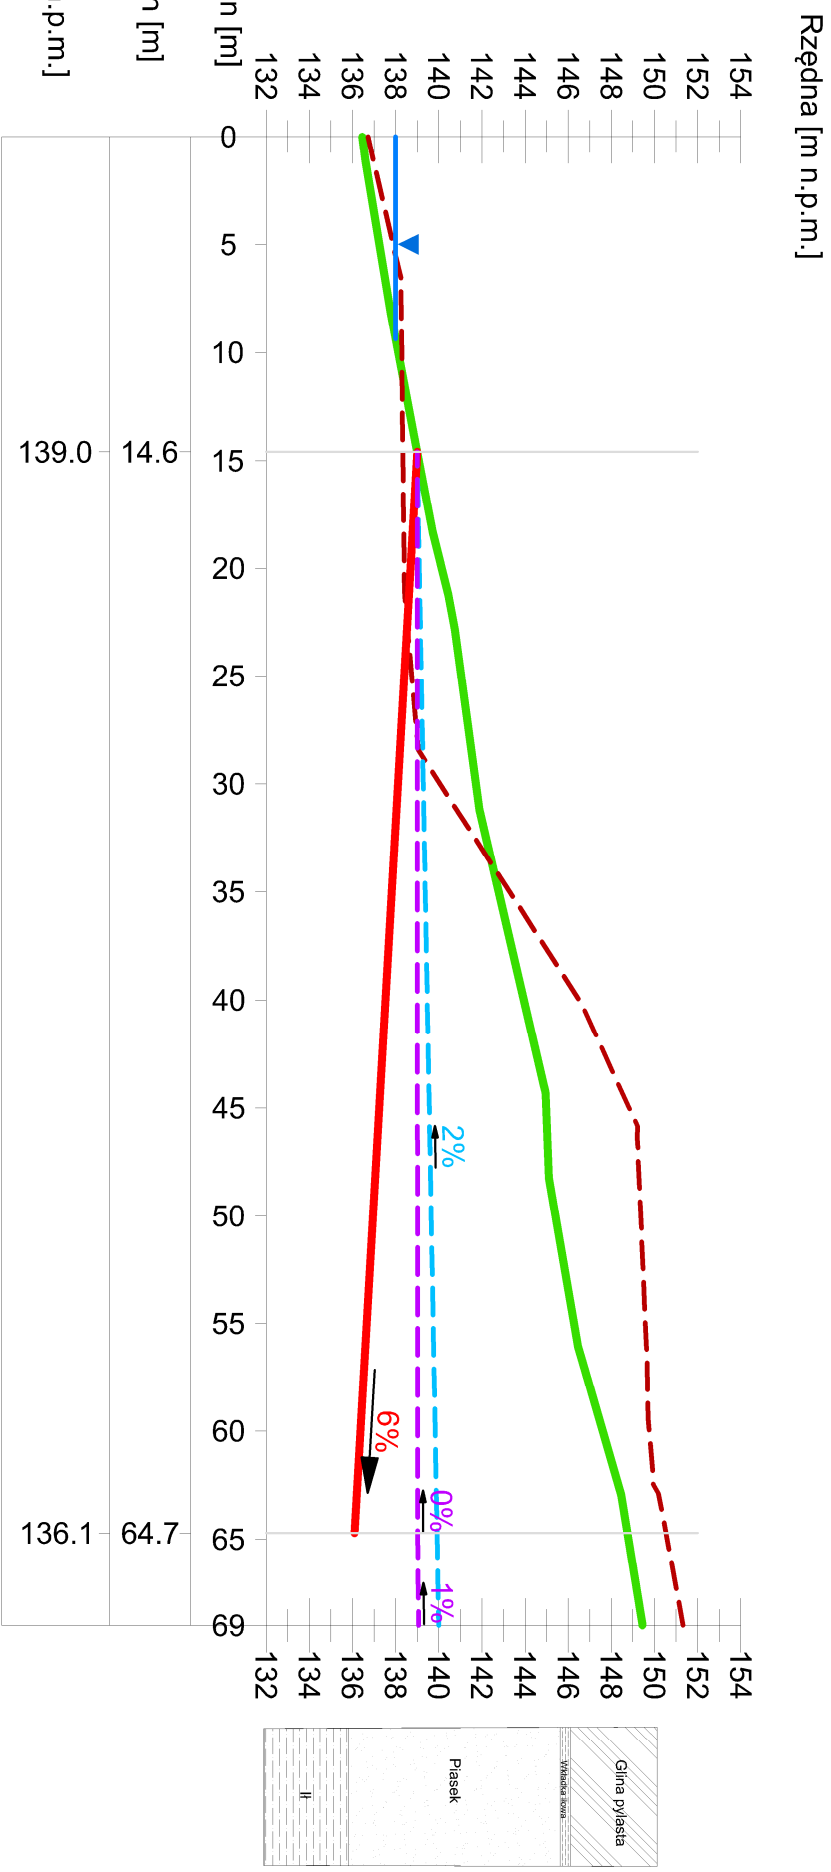

Legenda:

- - - Teren przed rekultywacją
- Teren po rekultywacji
- Zwierciadło wody w jeziorze
- Zwierciadło wody w gruncie - aktualne
- - - Zwierciadło wody w gruncie - prognoza
- Dren

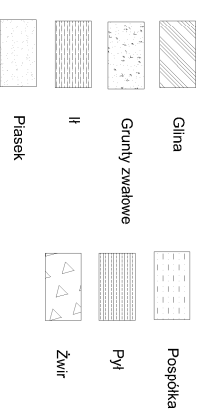

Załącznik nr 21: Profil otworu DK-11

Opracowanie graficzne: Mgr inż. Katarzyna Kubiszyn

Sprawił: Dr inż. Krzysztof Polak