


Dren sterowany DS-2

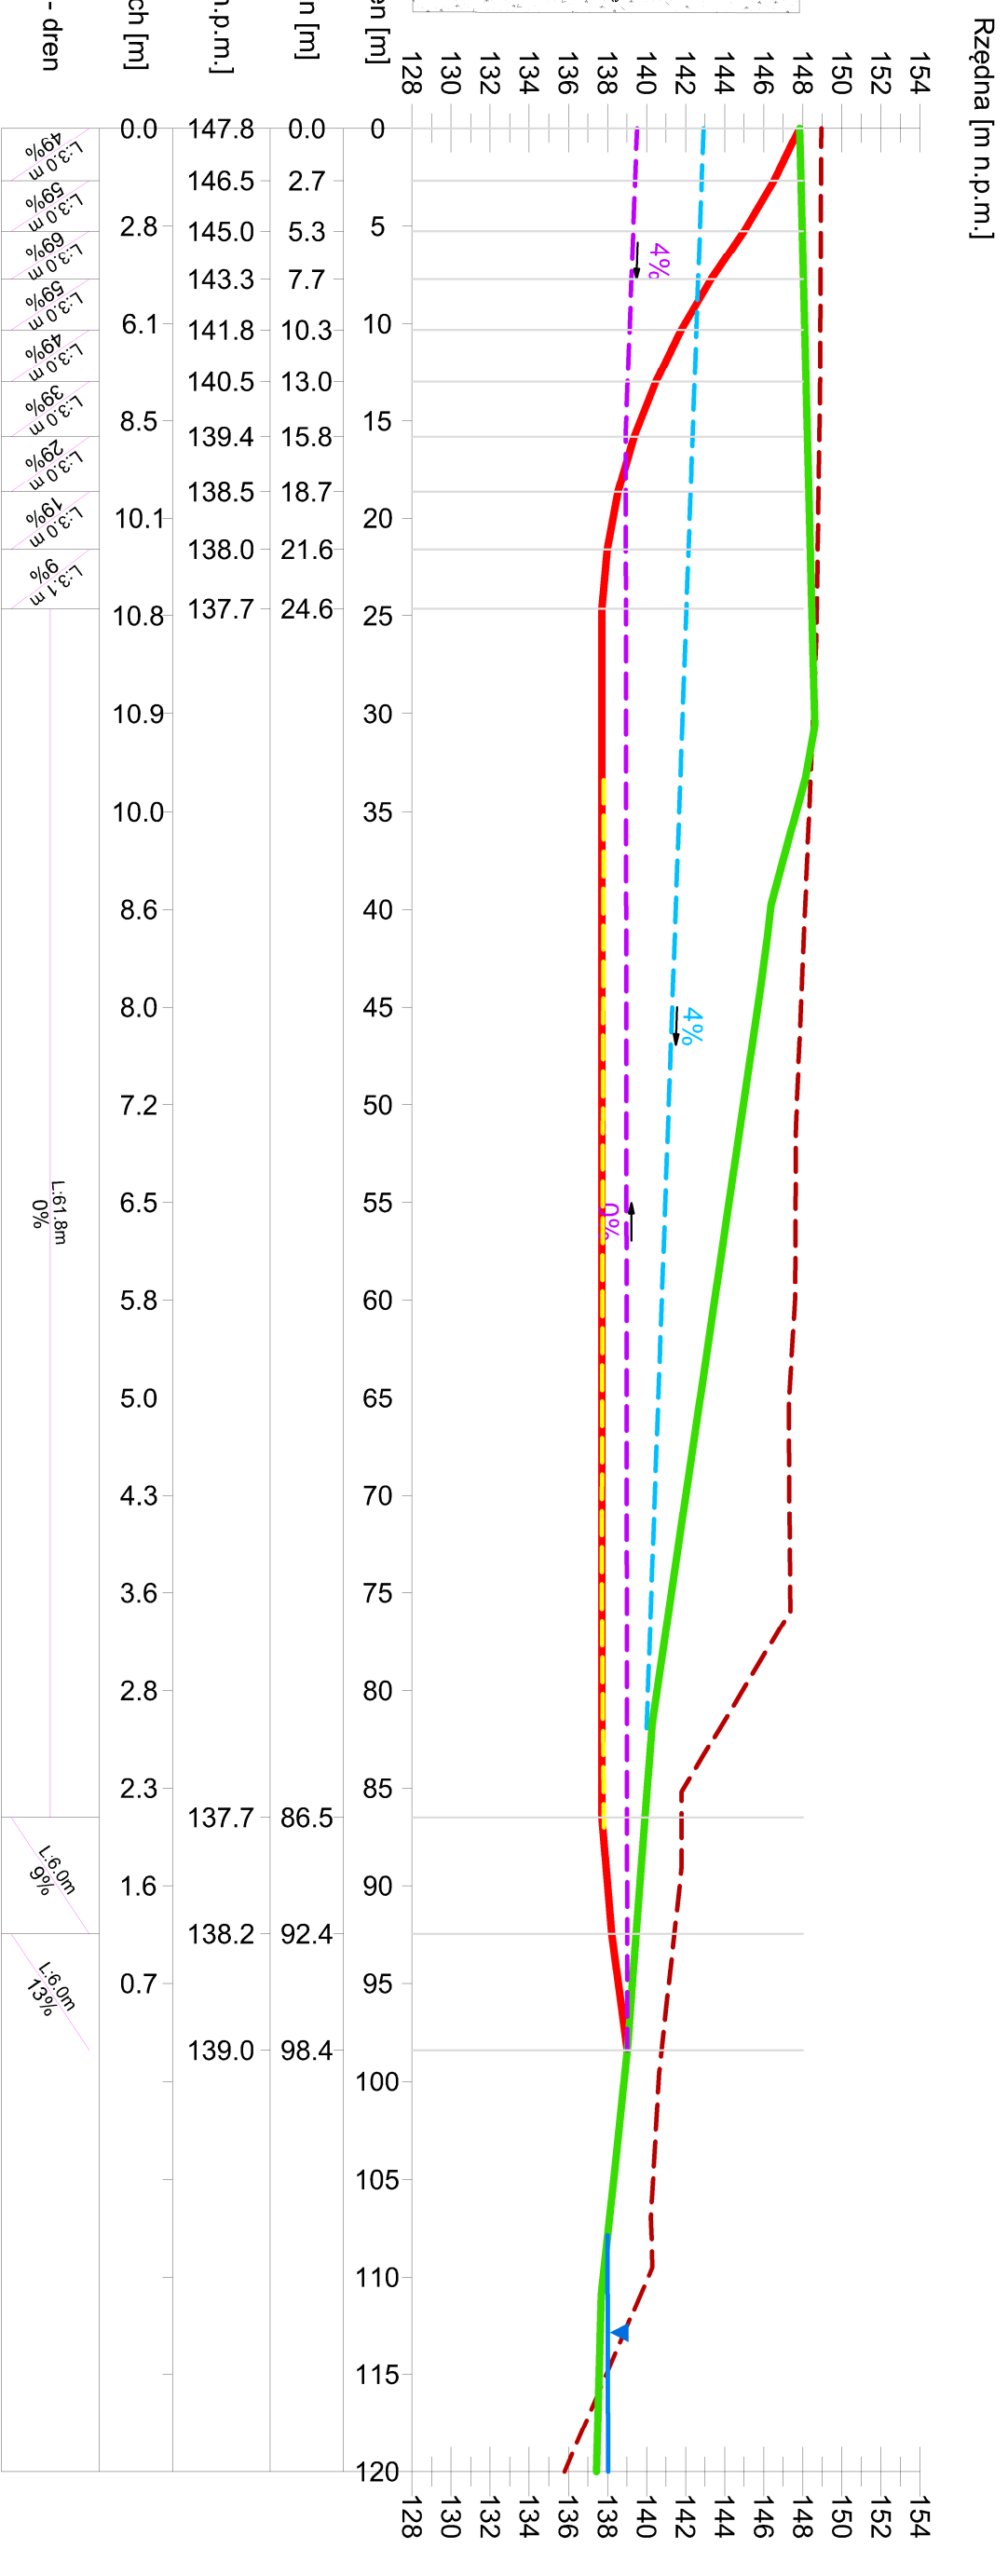

- Legenda:**
- Teren przed rekultywacją
 - Teren po rekultywacji
 - Zwierciadło wody w jeziorze
 - Zwierciadło wody w gruncie - aktualne
 - Zwierciadło wody w gruncie - prognoza
 - Dren
 - Rura filtrująca

- Gлина
- Grunty zwalowe
- Pospółka
- Pyl
- Zwir
- II
- Piassek

**Załącznik nr 3:
Profil otworu DS-2**

Opracowanie graficzne:
Mgr inż. Katarzyna Kubiszyn

Sprawdził:
Dr inż. Krzysztof Polak