


Dren sterowany DS-7

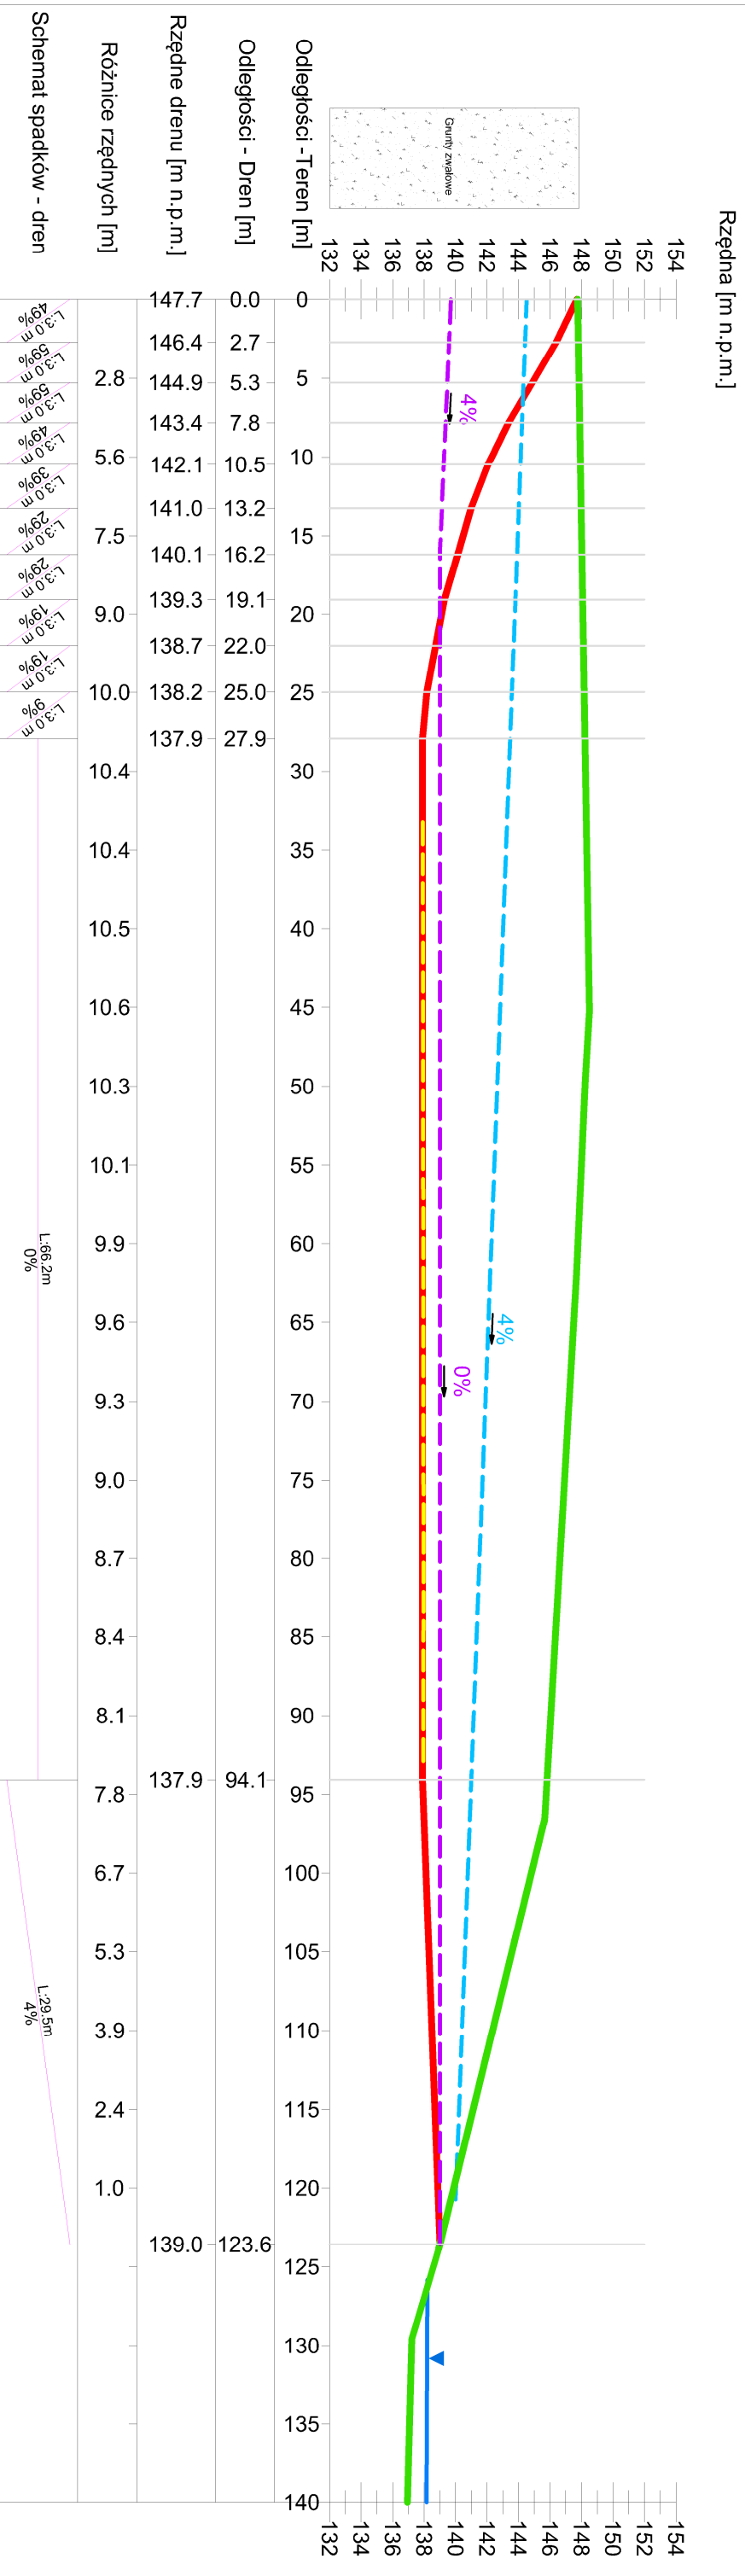

Legenda:

- Teren przed rekultywacją
- Teren po rekultywacji
- Zwierciadło wody w gruncie - prognoza
- Dren
- Rura filtrowa
- Zwierciadło wody w jeziorze
- Zwierciadło wody w gruncie - aktualne

**Załącznik nr 8:
Profil otworu DS-7**

Opracowanie graficzne: Mgr inż. Katarzyna Kubiśzyn
Sprawdził: Dr inż. Krzysztof Polak