


Dren sterowany DS-8

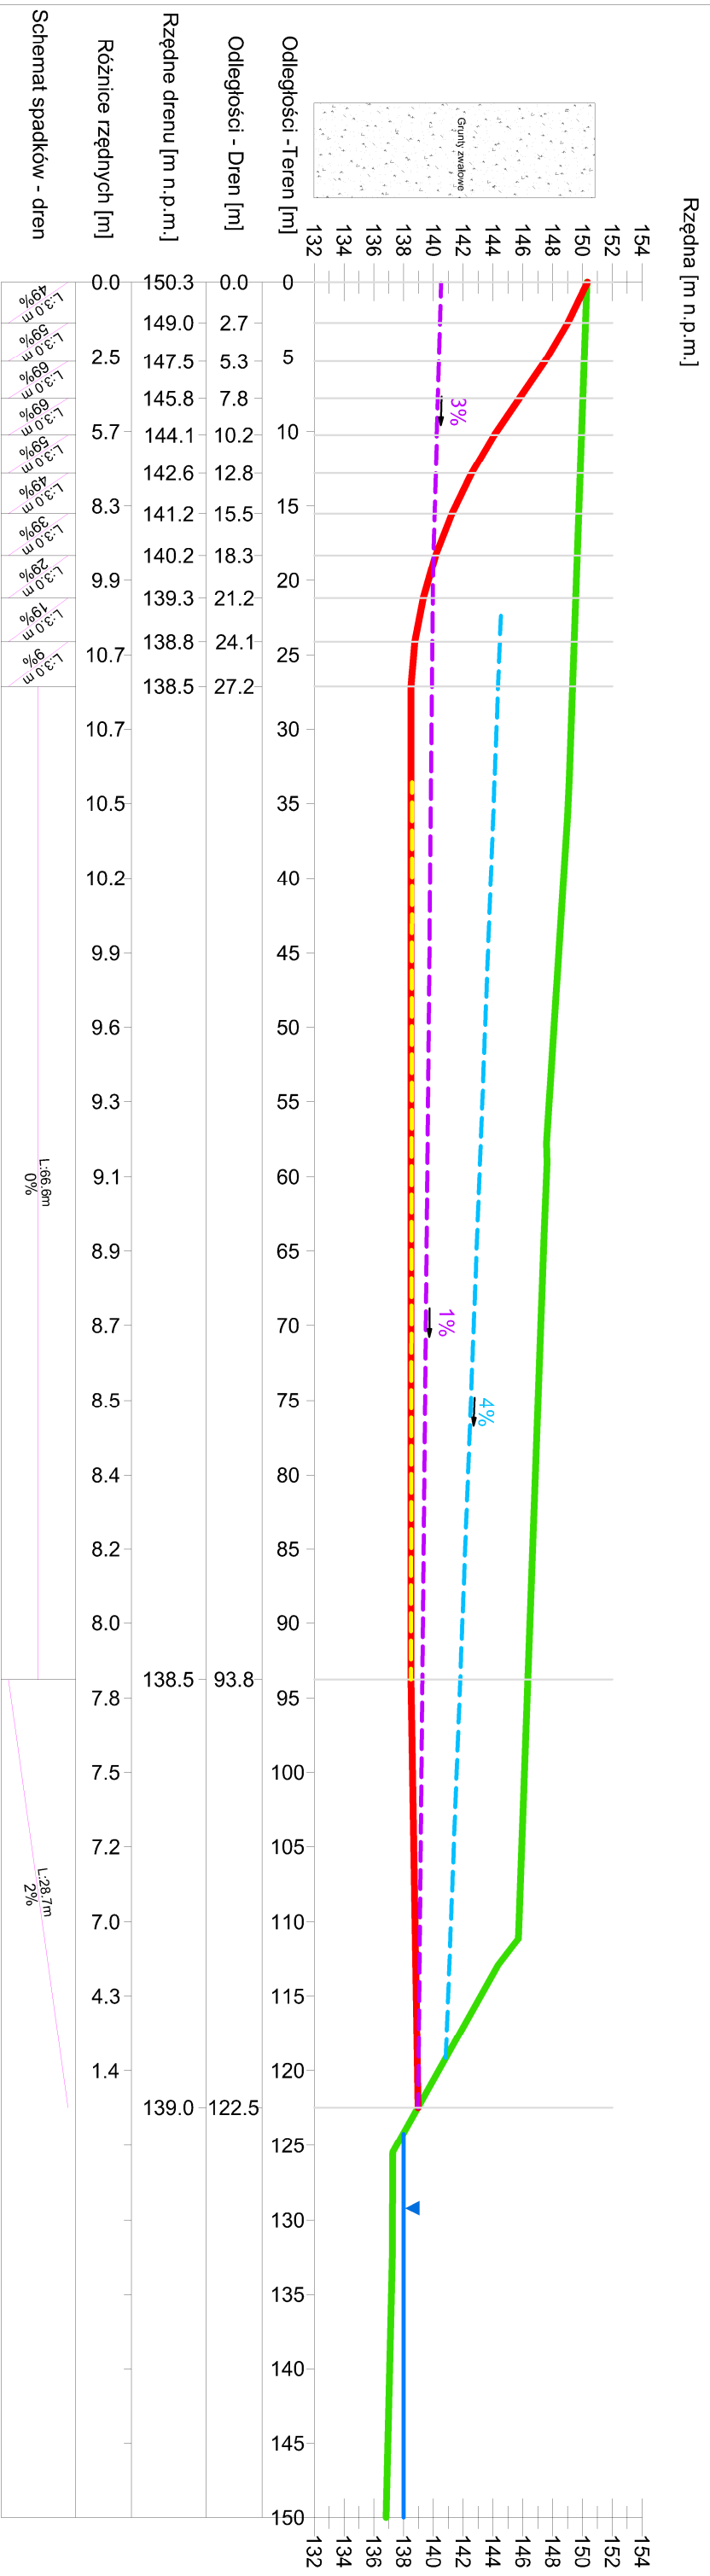

Legenda:

- Teren przed rekultywacją
- Teren po rekultywacji
- Zwierciadło wody w gruncie - aktualne
- Zwierciadło wody w gruncie - prognoza
- Dren
- Rura filtrowa
- Gлина
- Grunty zwalowe
- Pospółka
- Pyl
- Zwir

**Załącznik nr 9:
Profil otworu DS-8**

Opracowanie graficzne: Mgr inż. Katarzyna Kubiszyn
Sprawdził: Dr inż. Krzysztof Polak

