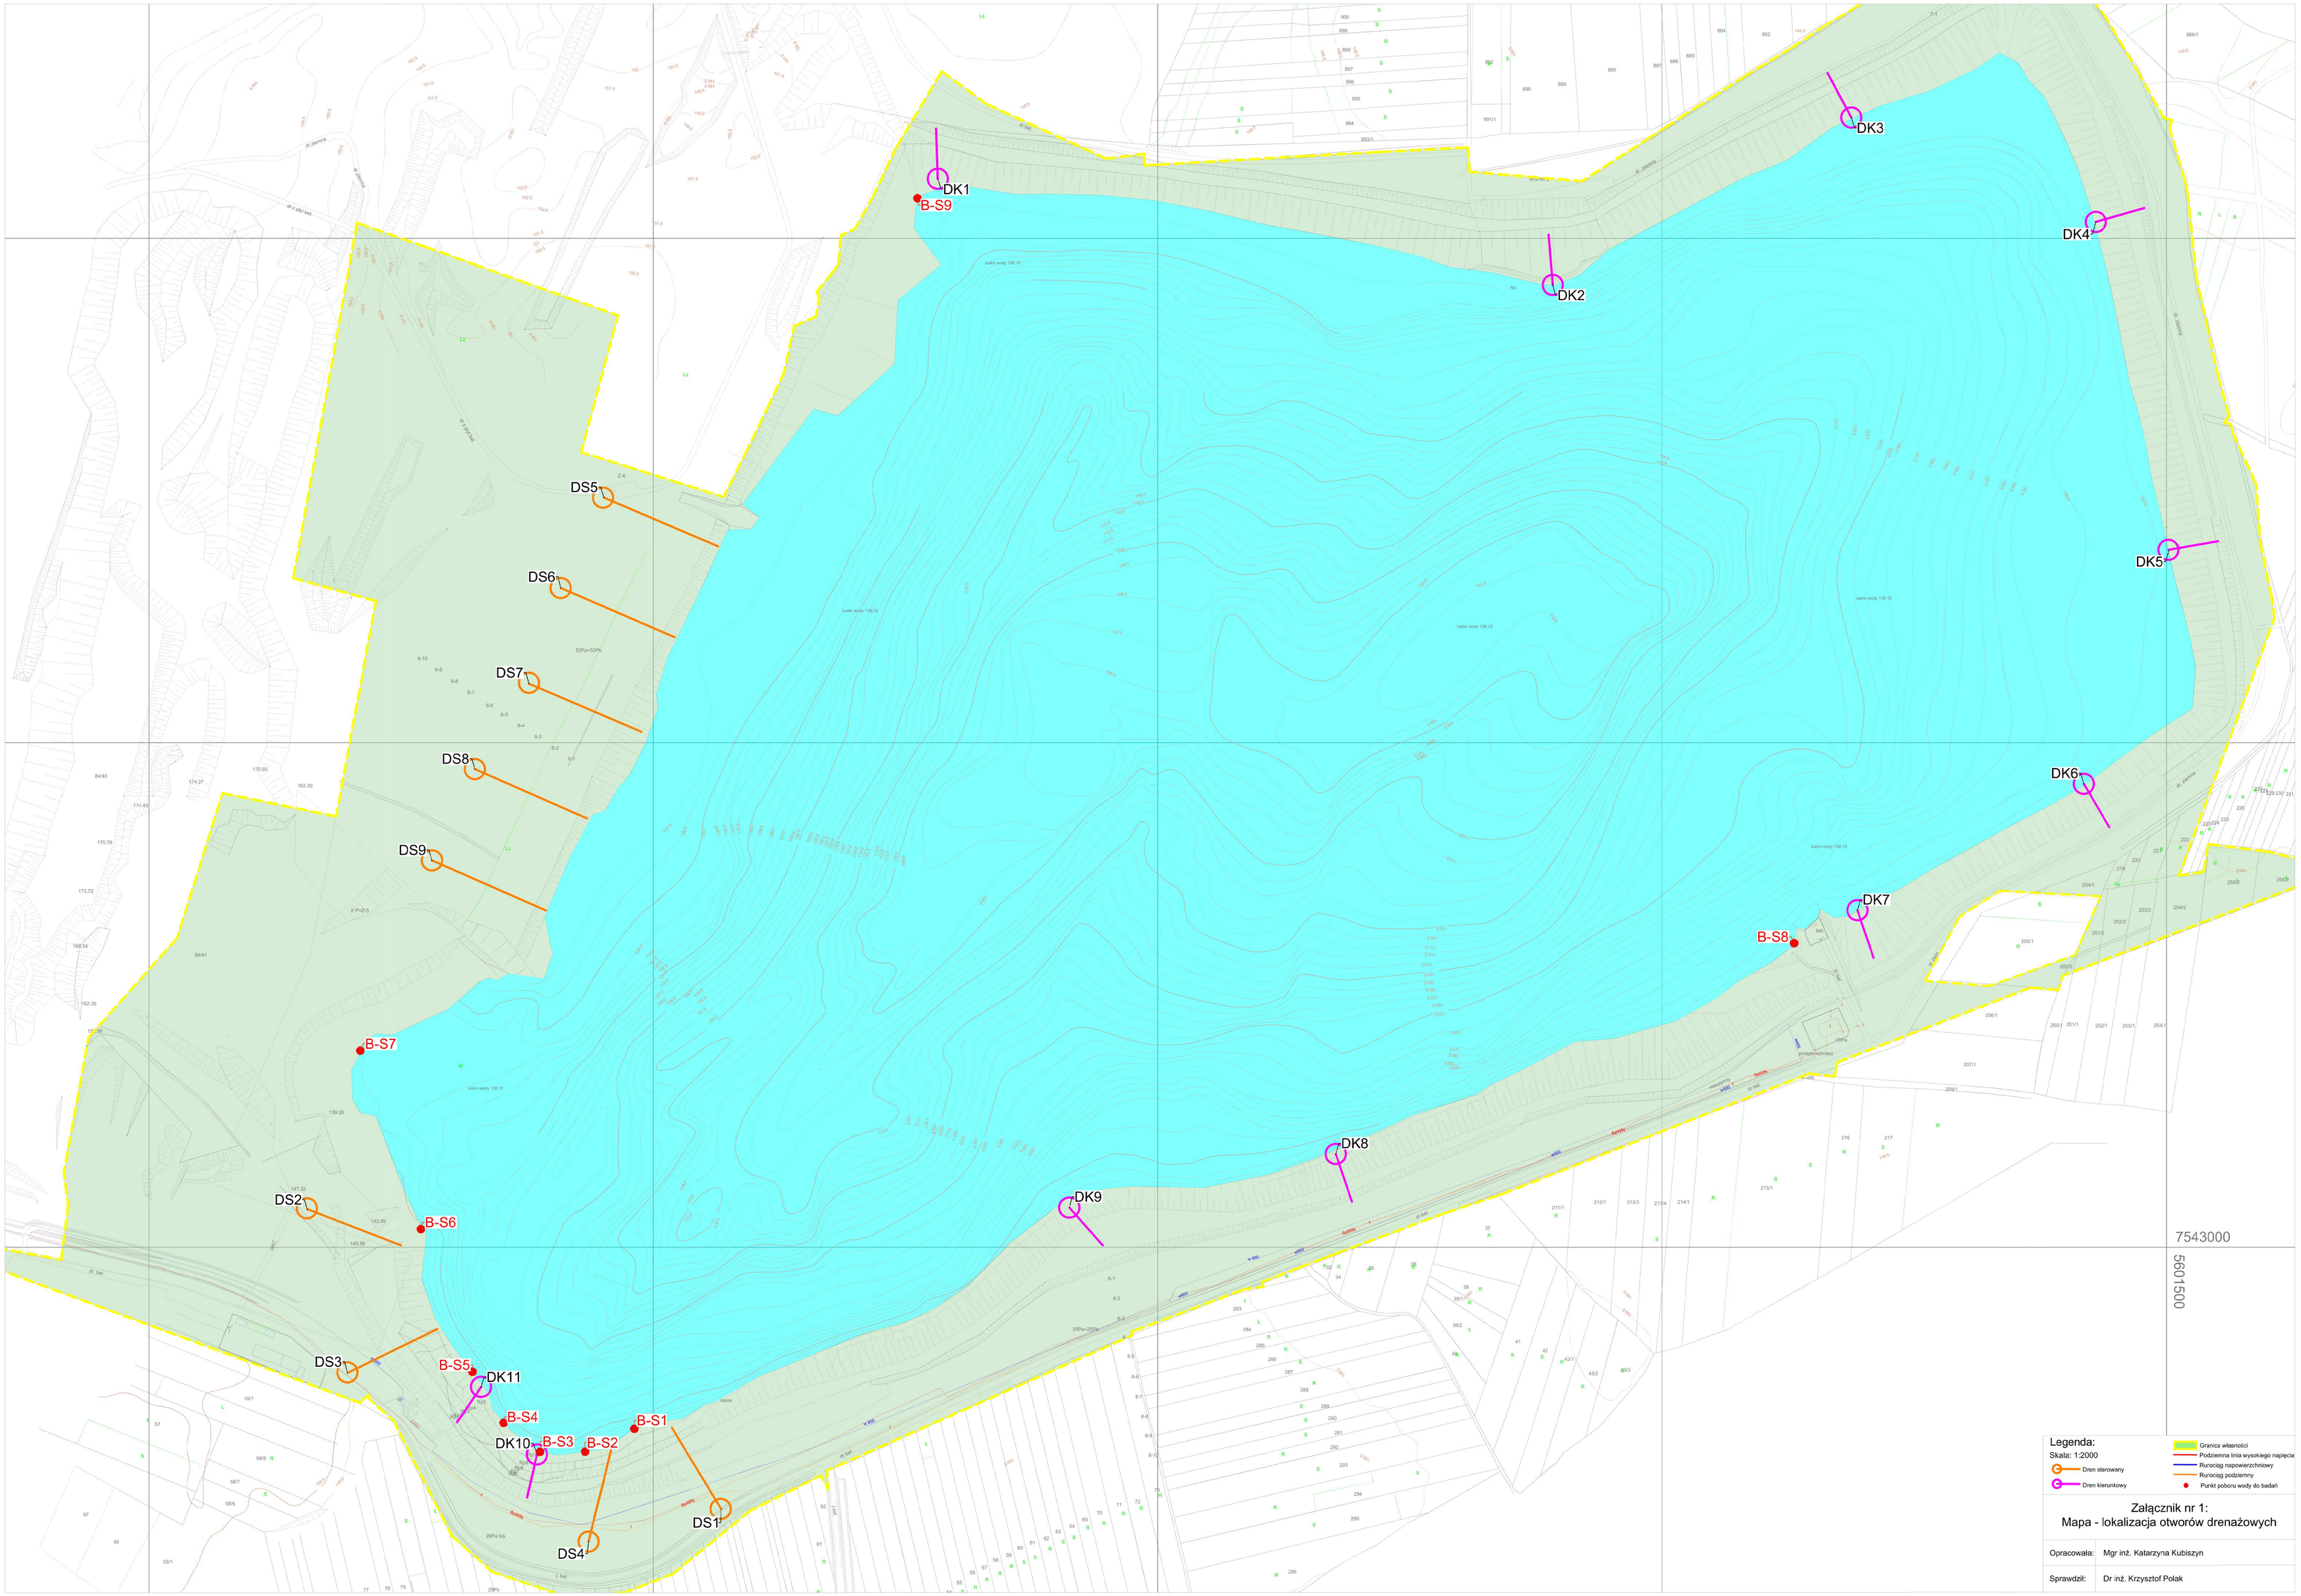
DK1
B-S9
DK2
DK3
DK4
DK5
DK6
DK7
B-S8
DK8
DK9
DS1
DS2
DS3
DS4
DS5
DS6
DS7
DS8
DS9
B-S1
B-S2
B-S3
B-S4
B-S5
B-S6
B-S7
DK10
DK11
7543000
5601500
Legenda:
Skala: 1:2000
Dren sterowany
Dren kierunkowy
Granica własności
Podziemna linia wysokiego napięcia
Rurociąg napowierzchniowy
Rurociąg podziemny
Punkt poboru wody do badań
Załącznik nr 1:
Mapa - lokalizacja otworów drenażowych
Opracowała: Mgr inż. Katarzyna Kubiszyn
Sprawdził: Dr inż. Krzysztof Polak