



Dren kierunkowy DK-5

Rzędna [m n.p.m.]

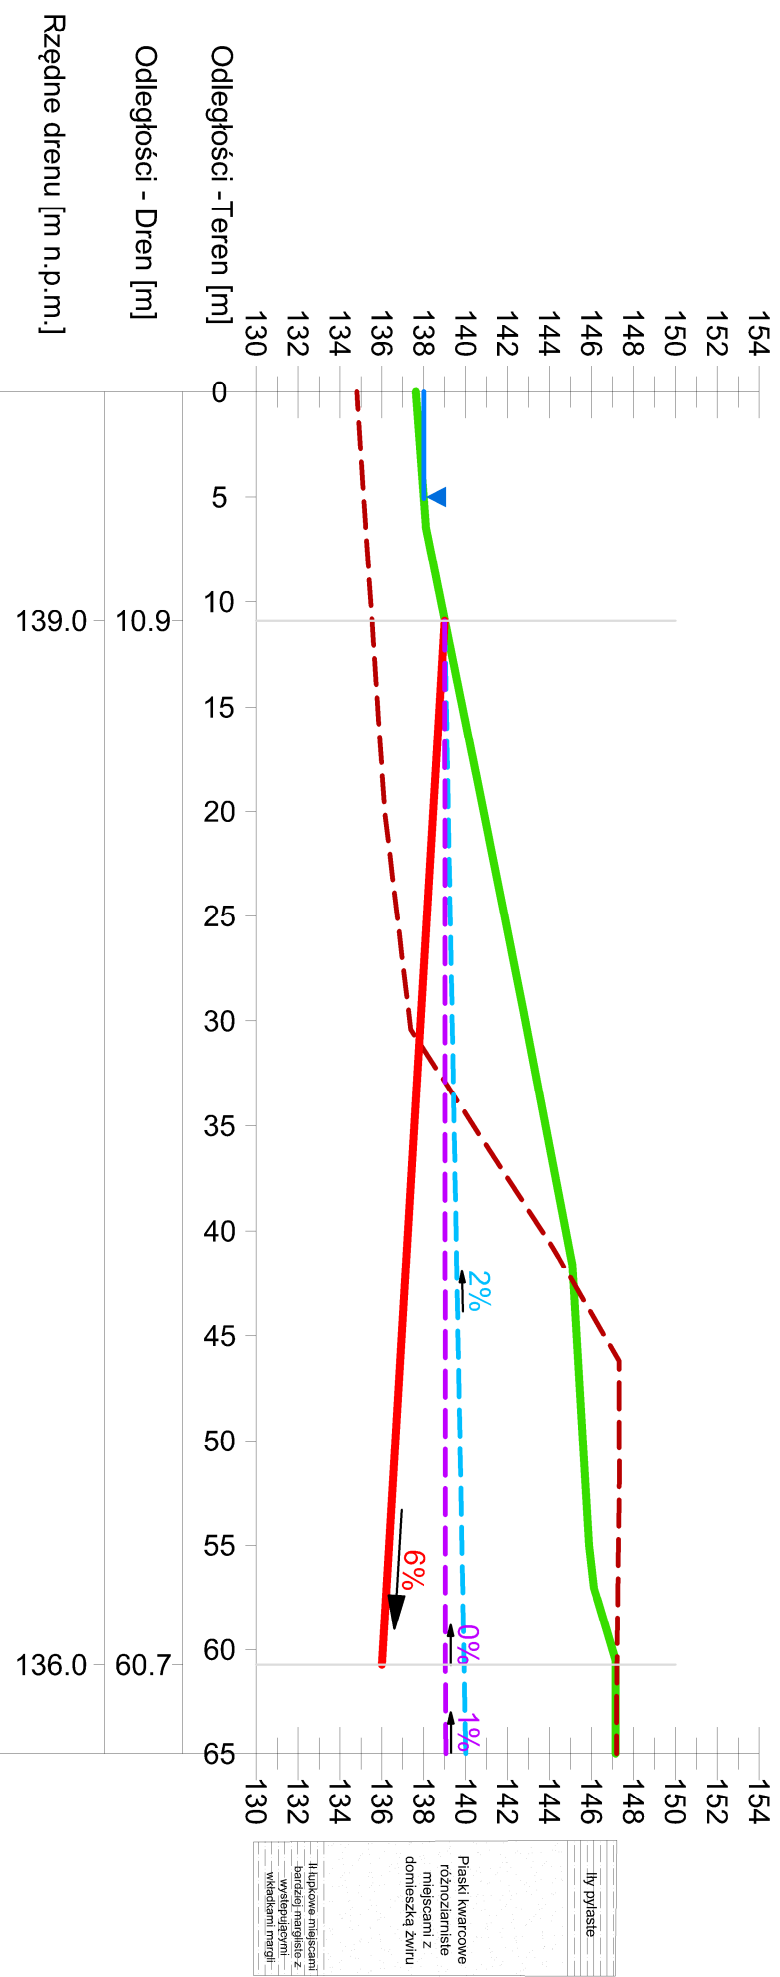

Legenda:

- Teren przed rekultywacją
- Teren po rekultywacji
- Zwierciadło wody w jeziorze
- - - Dren
- - - Zwierciadło wody w gruncie - prognoza
- - - Zwierciadło wody w gruncie - aktualne

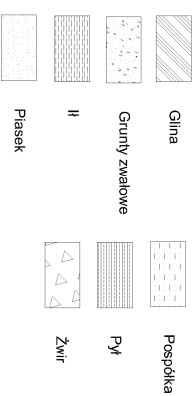

Ilły pyleaste

Piaski kwarcowe różnorodnymi miejscami z domieszką żwiru


Załącznik nr 15: Profil otworu DK-5

Opracowanie graficzne: Mgr inż. Katarzyna Kubiszyn

Sprawdził: Dr inż. Krzysztof Polak